

# PLAN D'INSTALLATION STATION DE GONFLAGE DE PLONGEE AIGLE NAUTIQUE

 ALIMENTATION ELECTRIQUE  
EXTRACTEUR AIR CHAUD

 ARRET URGENCE  
ELECTRICITE COMPRESSEUR

Alimentation en air  
station nitrox

SOUPAPE SECURITE 240 B

 MANOMETRE RAMPE

ARRIVEE COMPRESSEUR

VANNES  
ALIMENTATION  
RAMPES

PURGE RAMPE 1

PURGE RAMPE 2


RAMPE 1


RAMPE 2

VANNE ISOLATION  
6 DERNIERS FLEXIBLES  
RAMPE 3

RAMPE 3

PURGE RAMPE 3

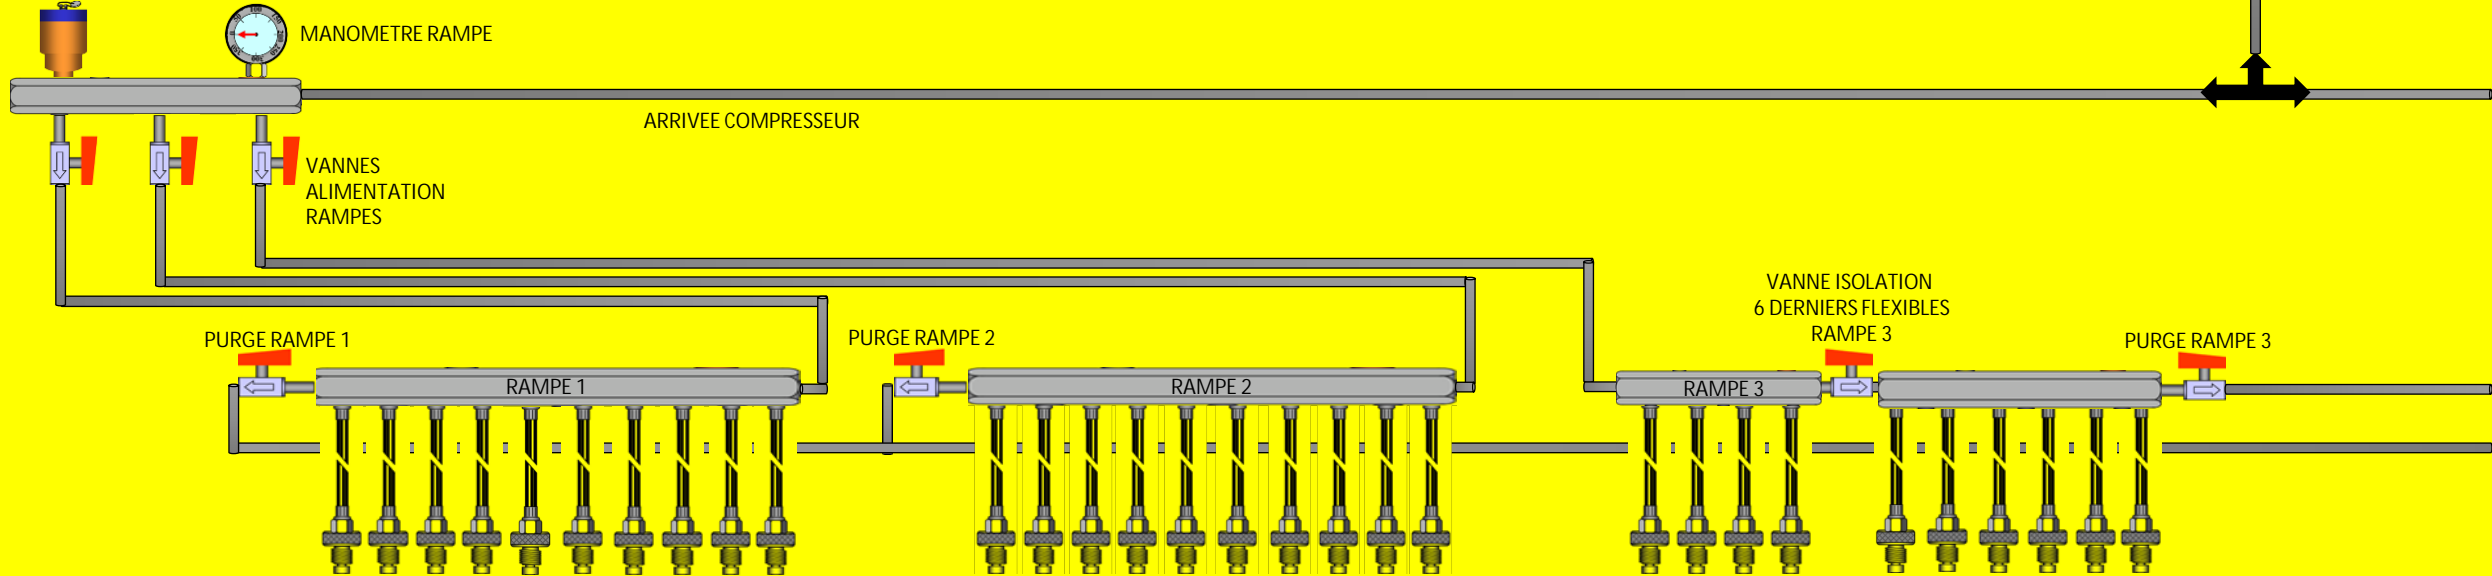

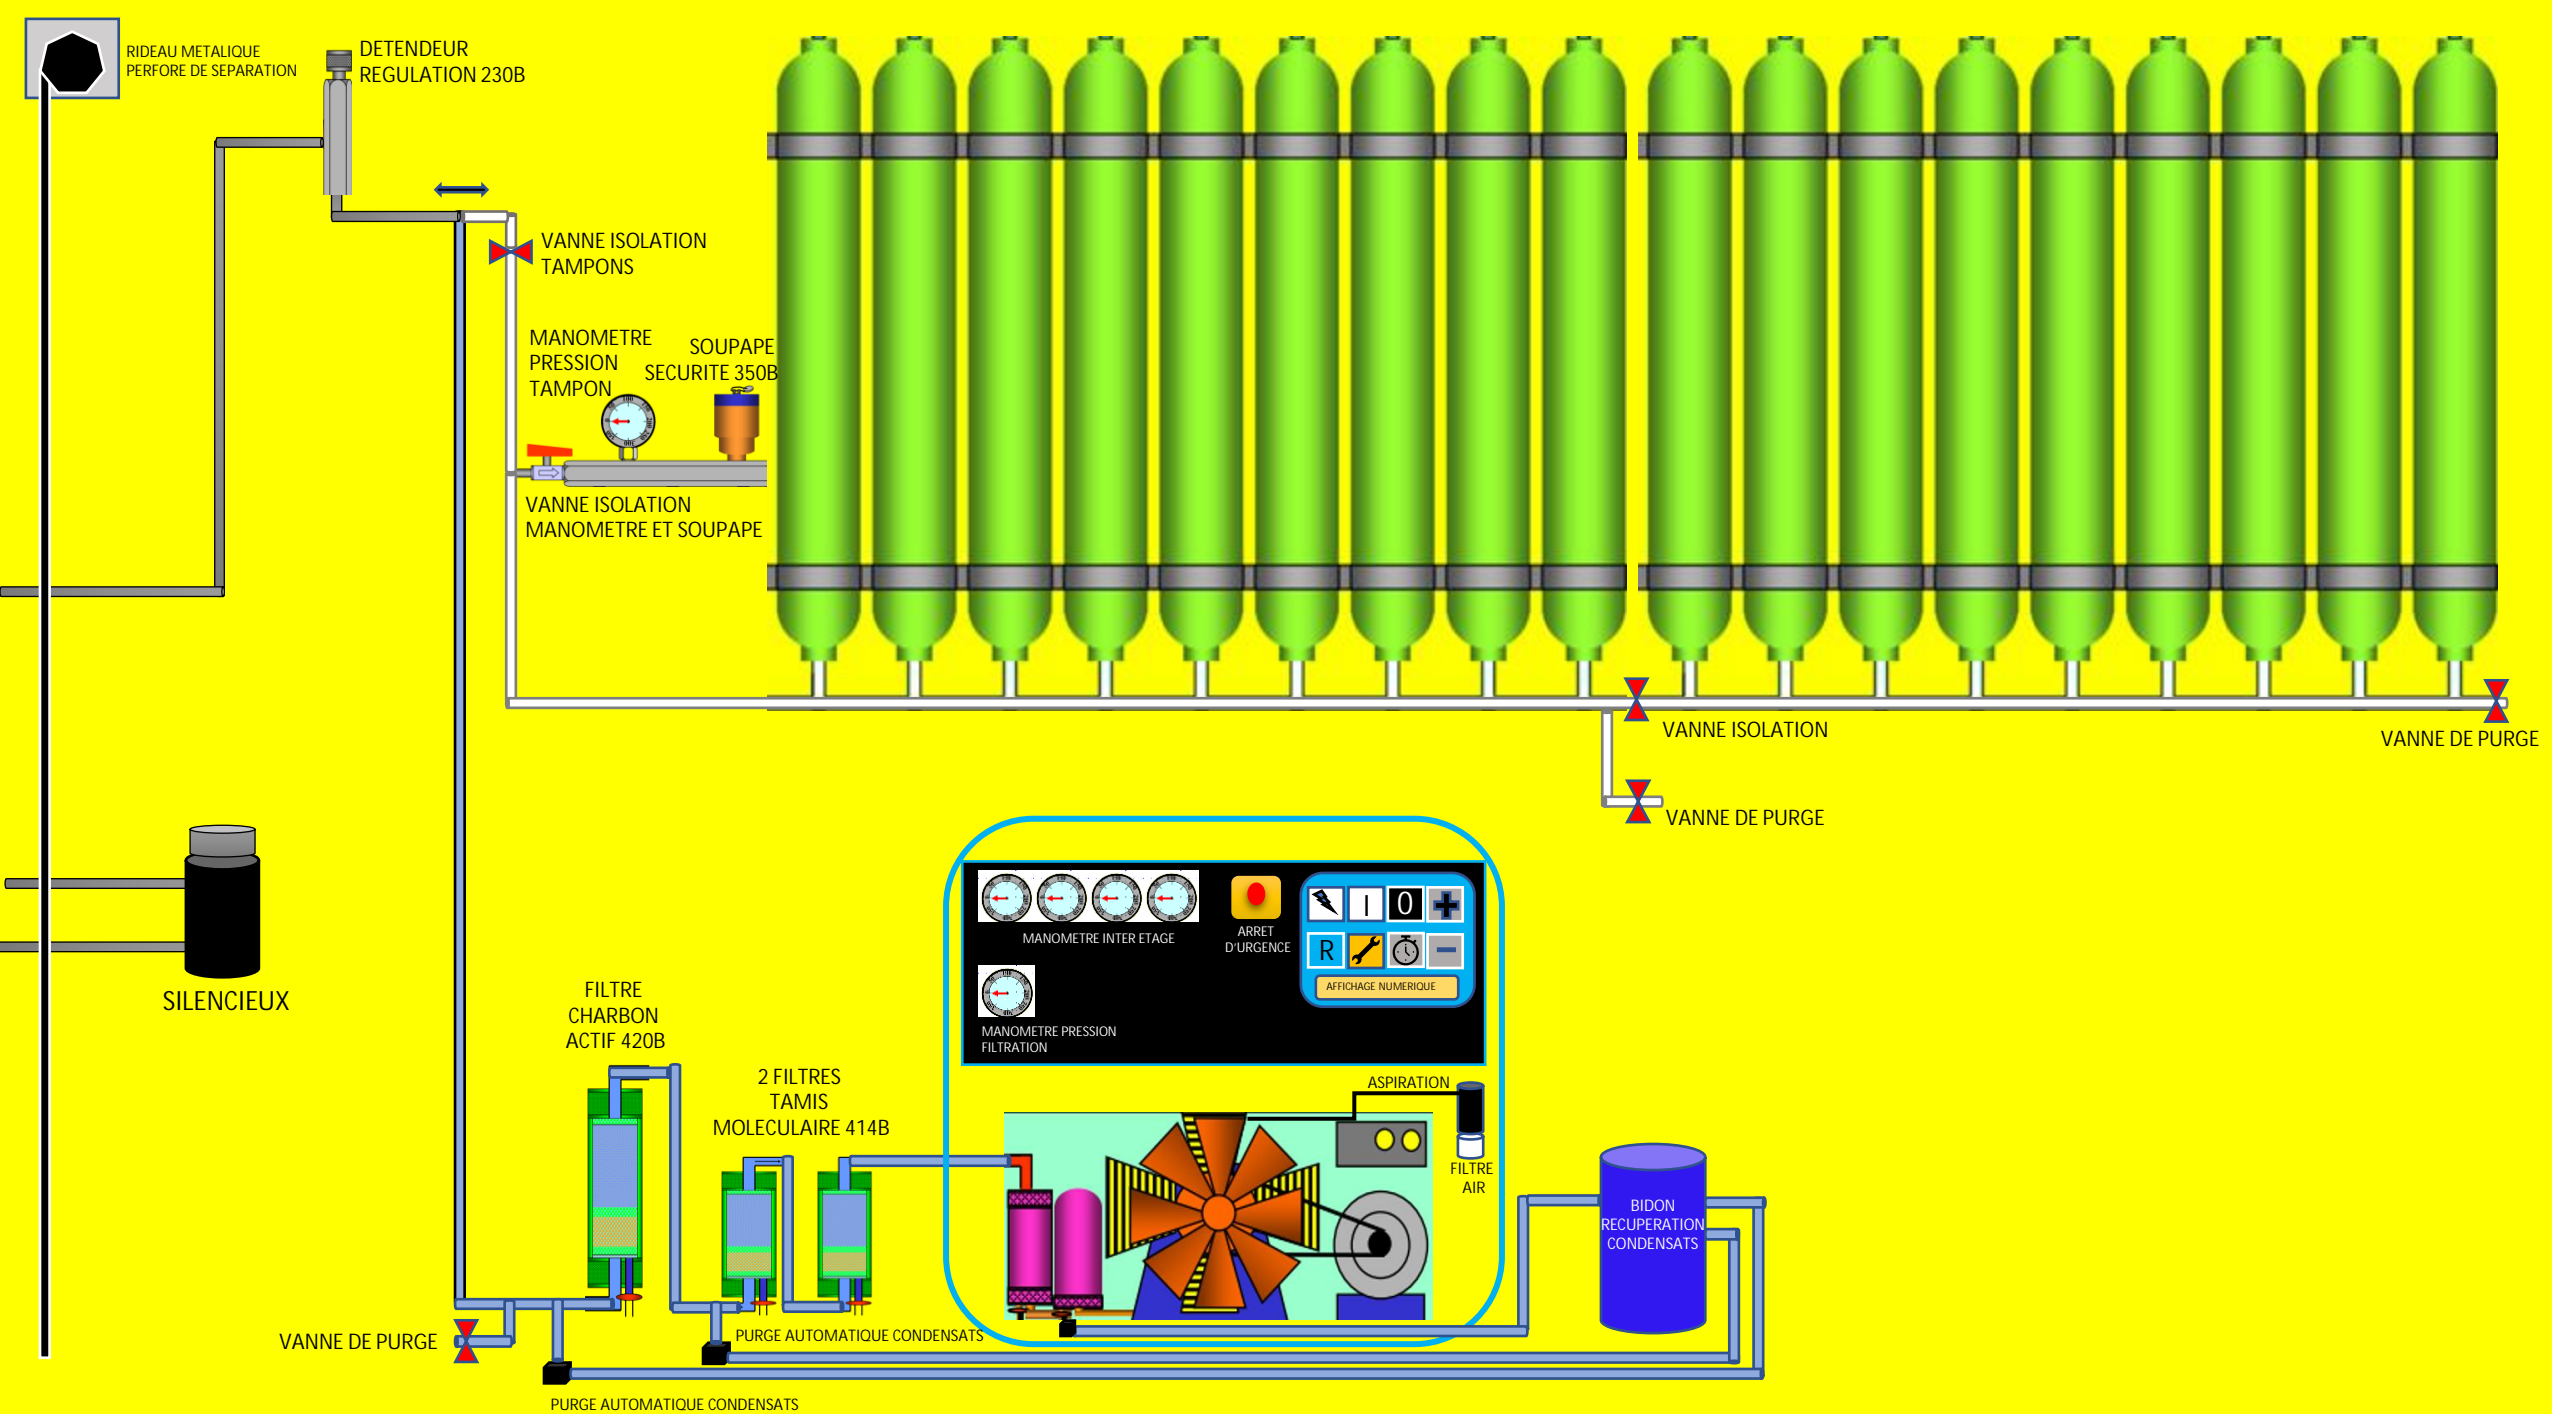

# PLAN D'INSTALLATION STATION DE GONFLAGE DE PLONGEE AIGLE NAUTIQUE

